




**-WYRYS ze Studium uwarunkowań
i kierunków zagospodarowania
przestrzennego miasta Ciechocinka**

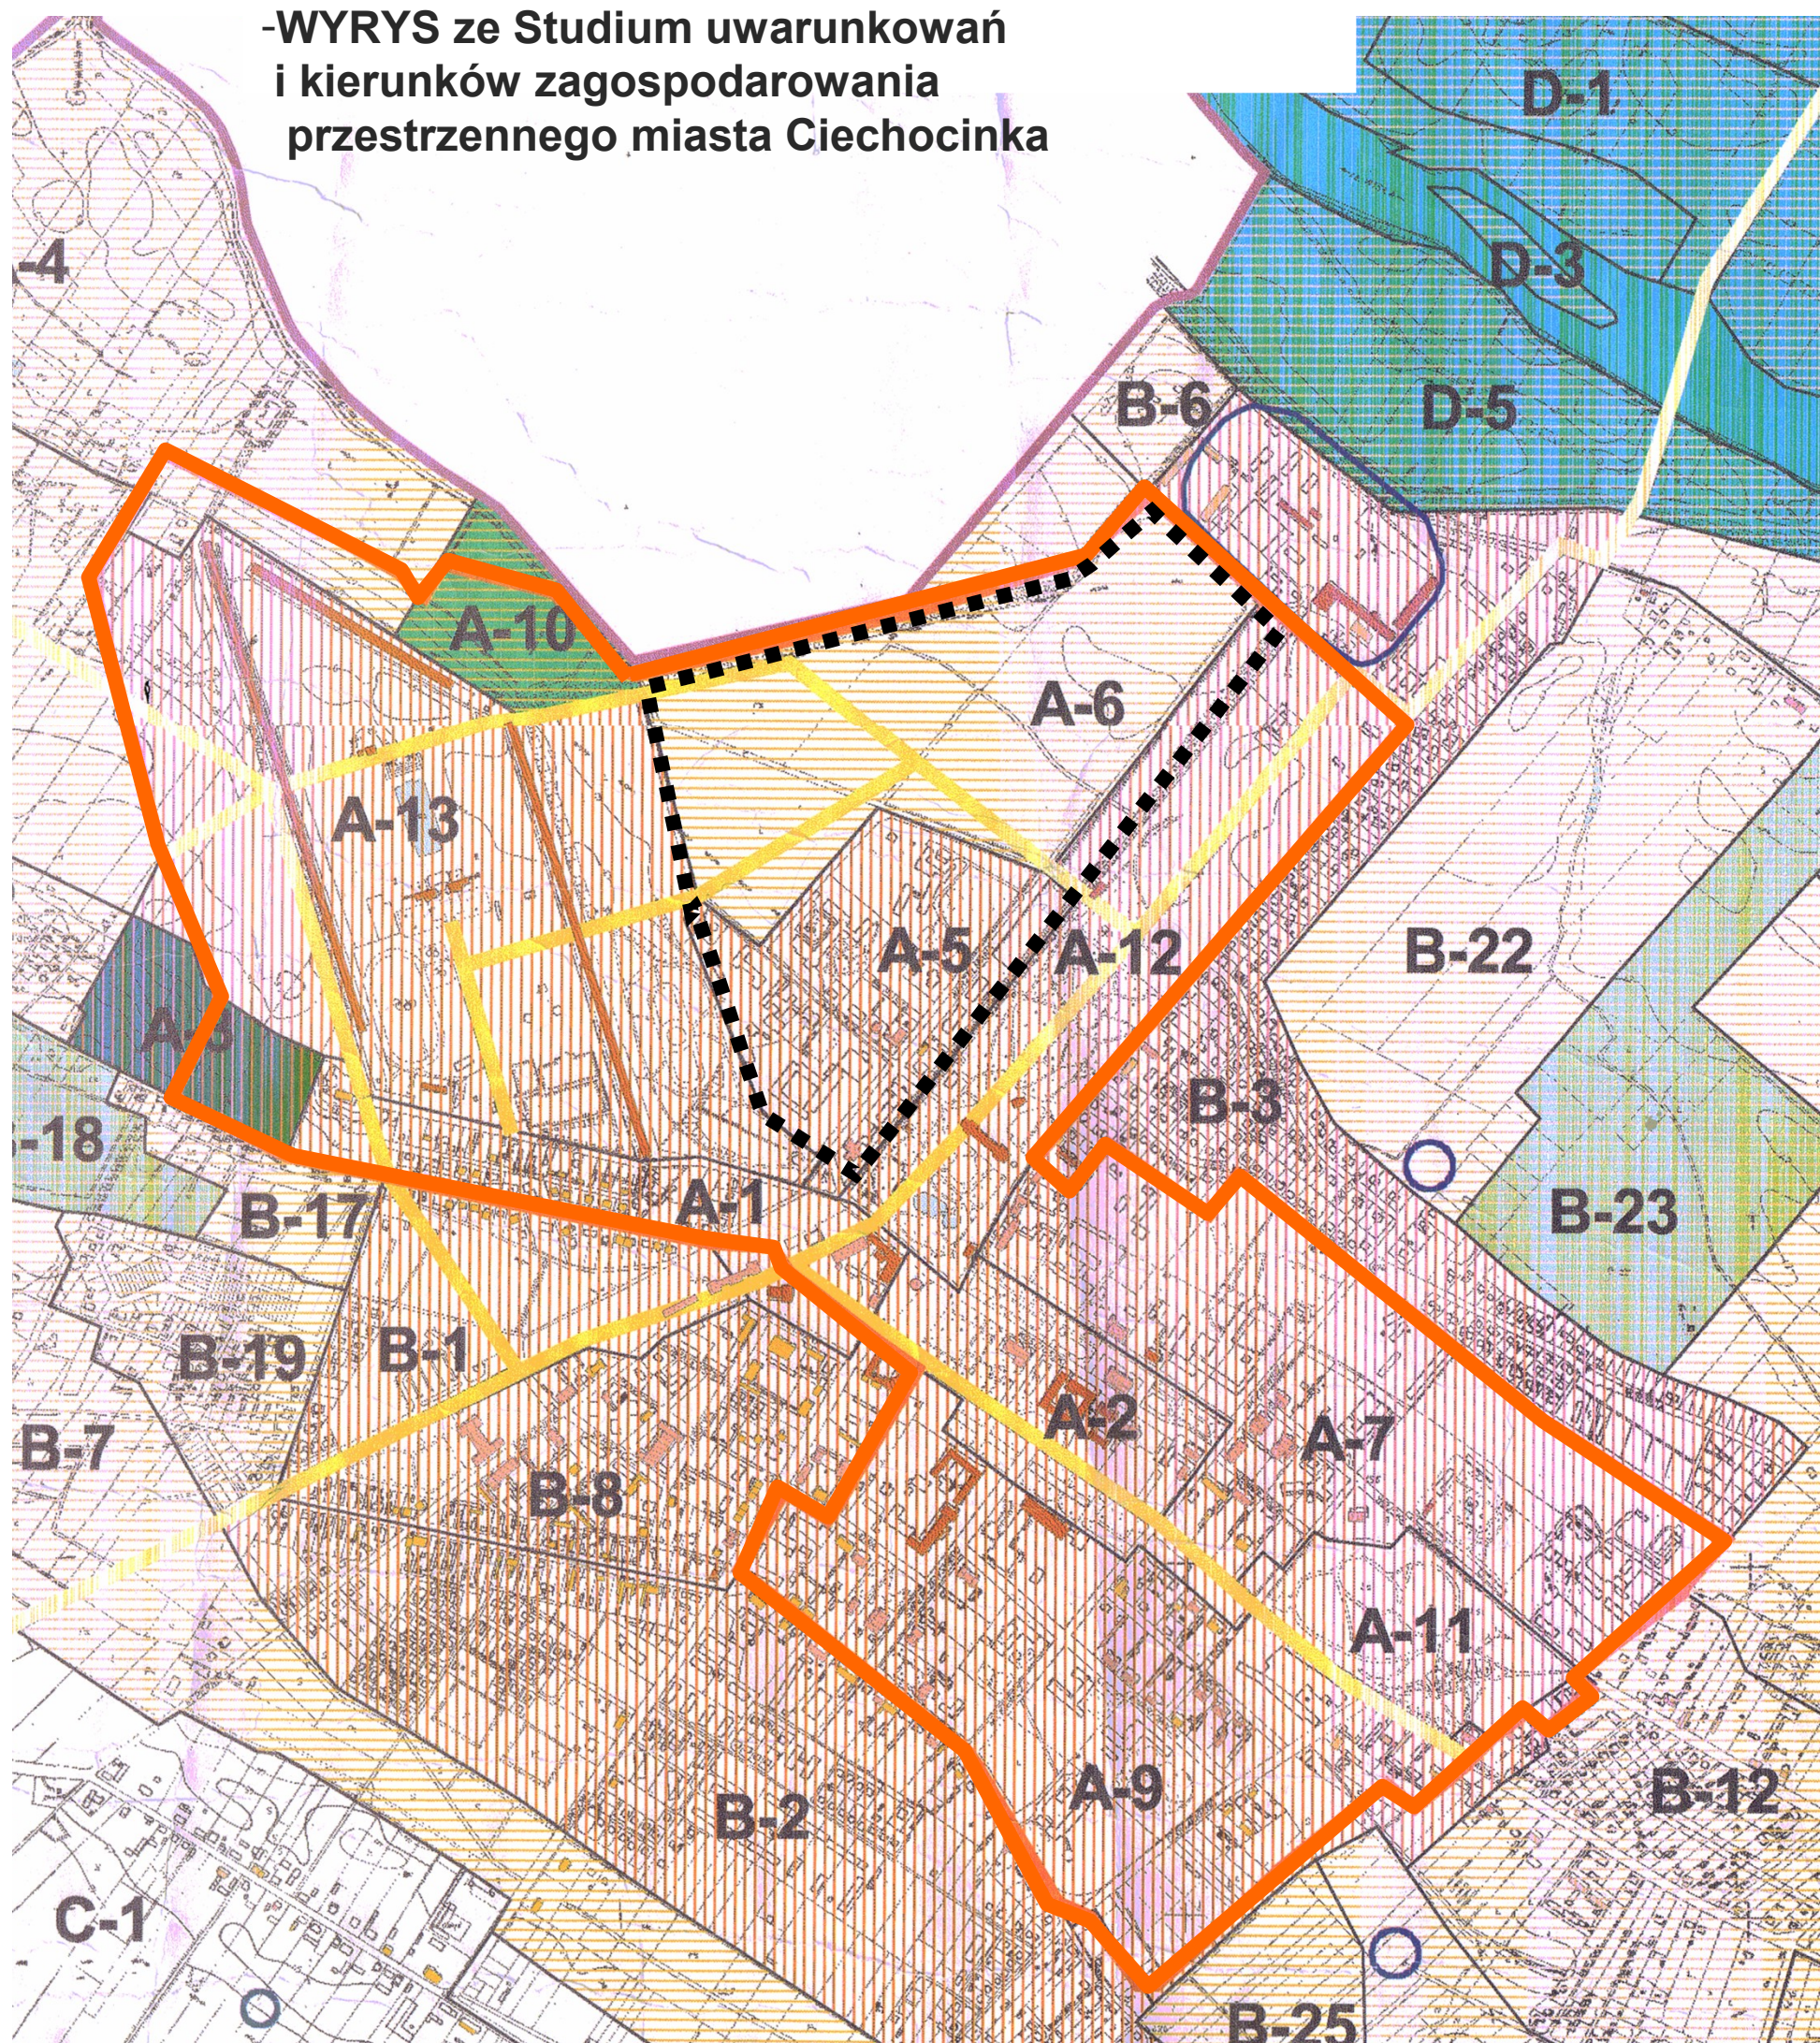

-  strefa „A” ochrony uzdrowiskowej wg ustaleń Studium uwarunkowań i kierunków zagospodarowania przestrzennego miasta Ciechocinka
-  granica podobszaru „PÓŁNOCNEGO” objętego sporządzeniem miejscowego planu zagospodarowania przestrzennego