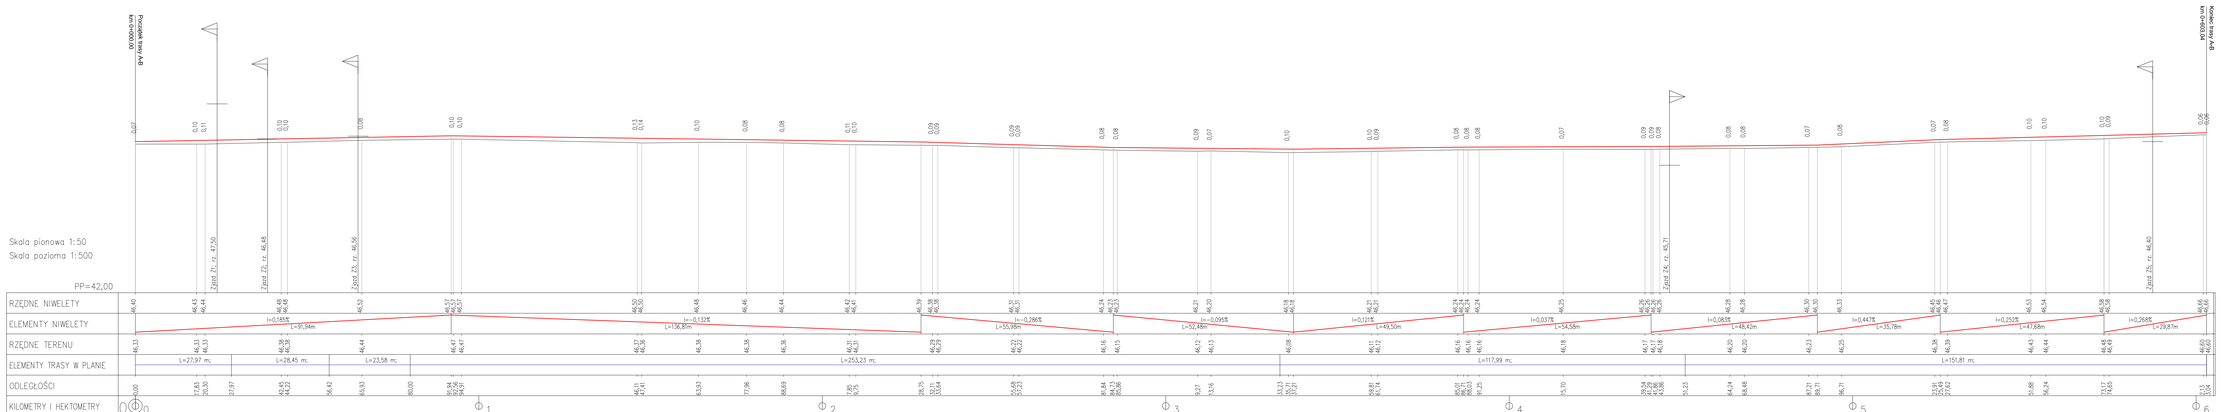

PHU PROENERGIA Roman Oliwkowski
ul. Tumska 19F 88-100 Inowrocław

Obiekt:	Branża	Stadium	Zamawiający
Remont ulicy Sportowej w Ciechocinku	Drogi	projekt budowlany	Gmina Miejska Ciechocinek ul. Kazimierza IV A 7 87-720 Ciechocinek
	Projektant	mgr inż. Andrzej Pasecki upr. bud. KUP/0117/POOZ/13	
Temat rysunku:	Opracował	mgr inż. Andrzej Pasecki	
Przekroje konstrukcyjne	Data: kwiecień 2014 r.	Skala 1:25	Numer rys. 4