MAPA DO CELÓW PROJEKTOWYCH

1:500

Powiat: ALEKSANDROWSKI
Gmina / Miasto: CIECHOCINEK
Obręb / Ulica: LORENTOWICZA
Działka: 928 (WG. ZAKRESU)
Rejestr: GN.Go.6640.676.2015
Mapa aktualna w oznaczonym zakresie na dzień: 13.05.2015

Układ współrzędnych: "2000 strefa 6" Układ wysokościowy: "Kronsztadt 60"
↑ X =
→ Y =

Poświadcza się, że niniejszy dokument został opracowany w wyniku prac geodezyjnych i kartograficznych, których rezultaty zawiera operat techniczny wpisany do ewidencji materiałów państwowego zasobu geodezyjnego i kartograficznego.

Organ prowadzący państwowy zasób geodezyjny i kartograficzny	STAROSTA ALEKSANDROWSKI
Identyfikator ewidencyjny materiału zasobu - operatu technicznego	P.0401. 2015. 732
Data wpisania operatu technicznego do ewidencji materiałów zasobu	02-06-2015
Imię, nazwisko i podpis osoby reprezentującej organ	z up. STAROSTY [illegible] Kierownik Wydziału Geodezji

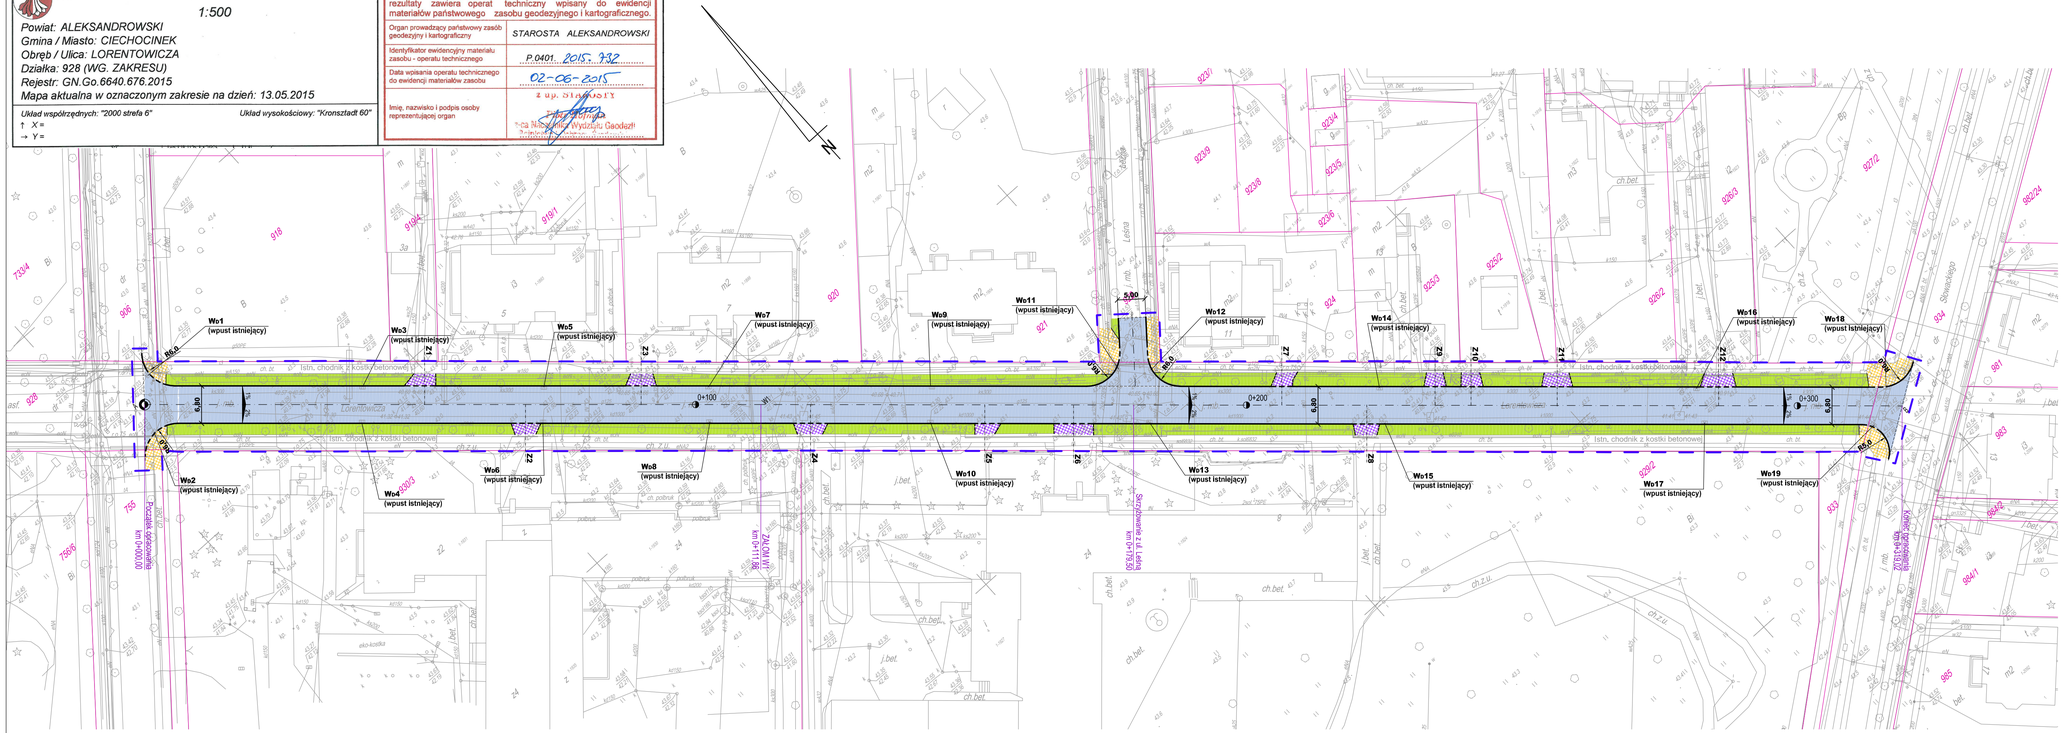

LEGENDA

- JEZDNIA - nawierzchnia bitumiczna (remont)
- ZJAZDY - nawierzchnia z betonowej kostki brukowej szarej (przełożenie - odzysk)
- CHODNIKI - nawierzchnia z betonowej kostki brukowej (przełożenie - odzysk)
- ZIELEŃ - humus 5-10cm z obsianiem trawą
- Proj. krawężnik betonowy zwykły 15x30cm
- Proj. krawężnik betonowy najazdowy 15x22cm
- Proj. opornik betonowy wtopiony 12x25cm
- Proj. obrzeże betonowe 8x30cm
- 922 Granice oraz nr ewidencyjne działek
- Zakres przedsięwzięcia
- Wo2 Istn. wpusty deszczowe do regulacji wysokościowej + czyszczenie osadników

WYKAZ WSPÓŁRZĘDNYCH PUKTÓW GŁÓWNYCH TRASY

A	X = 5860726.24 Y = 6553558.07
W1	X = 5860651.58 Y = 6553641.37
B	X = 5860513.13 Y = 6553795.48

PROJBUD PRACOWNIA PROJEKTOWA
Pracownia Projektowa PROJBUD Jarosław Matuszak
88-100 Inowrocław, ul. Poznańska 36
tel. 52 353 24 77 e-mail: biuro@projbud-inowroclaw.pl
www.projbud-inowroclaw.pl
NIP 556-146-87-72 REGON 091367072

Obiekt:	Remont nawierzchni ulicy Lorentowicza na odcinku od ul. Mickiewicza do ul. Słowackiego w Ciechocinku		
Tytuł opracowania:	PLAN ZAGOSPODAROWANIA TERENU		
Projektant:	mgr inż. Jarosław Matuszak KUP-0128/POOS/08 uprawnienia budowlane do projektowania bez ograniczeń w specjalności drogowej		Podpis:
Opracował:	Daniel Grącki		Podpis:
Faza:	-	Data:	05.2015
Skala:	1:500	Nr rysunku:	2