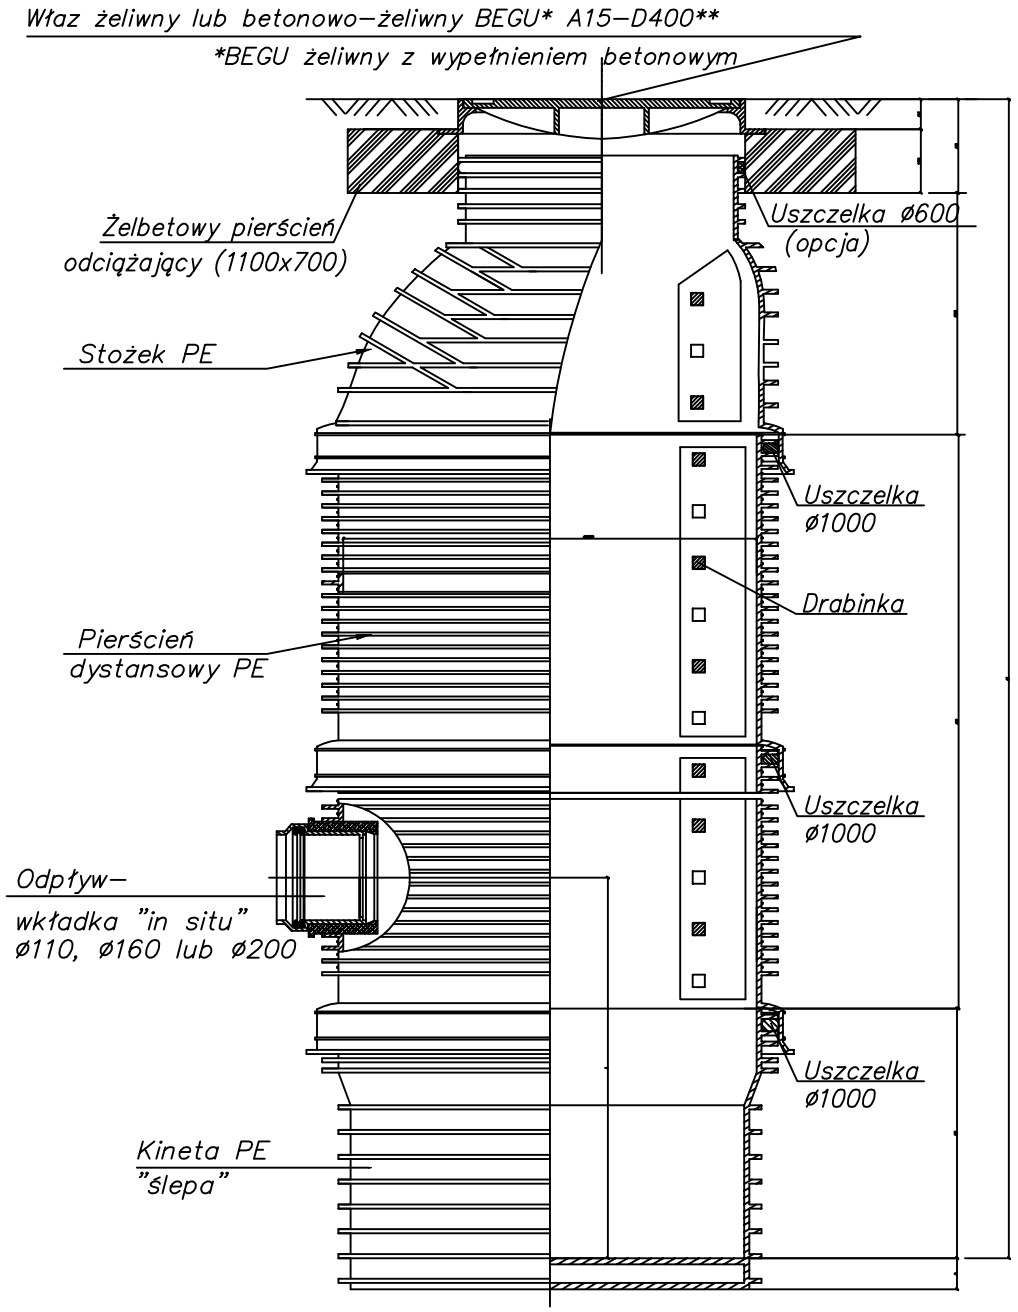

Studzienka kanalizacji deszczowej TEGRA 1000
z osadnikiem oraz włazem żeliwno–betonowym

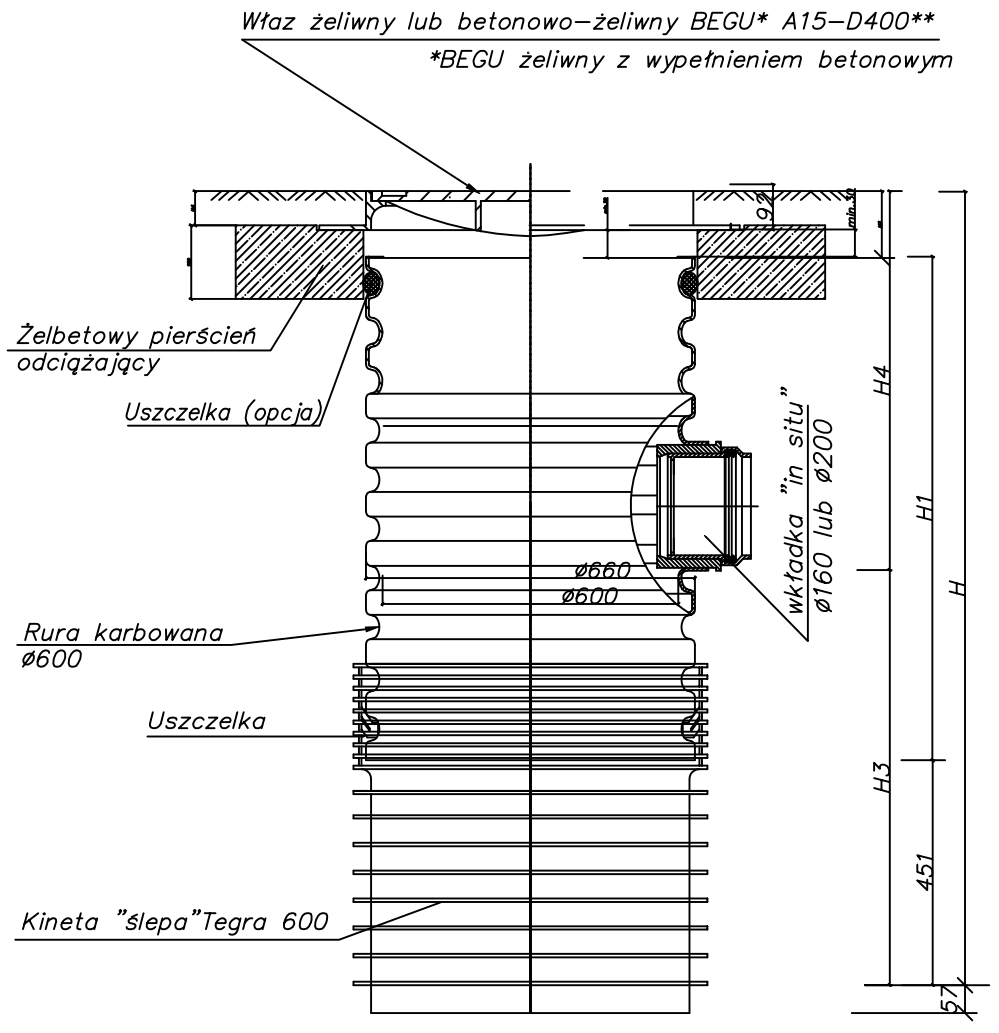

Studzienka deszczowa Tegra 600
z teleskopowym adapterem do włazów
i żelbetowym pierścieniem odciążającym
oraz włazem żeliwn–betonowym

STUDNIE KANALIZACYJNE

Biuro Projektów Drogowych s.c.
ul. Bema 16/8, 87-100 Toruń

OBIEKT:	Budowa dróg osiedlowych łącznie z kanalizacja deszczową w ulicy Słońskiej w Ciechocinku	
INWESTOR:	Gmina Miejska Ciechocinek ul.Kopernika 19, 87-720 Ciechocinek	
BRANŻA:	SANITARNA - PBW - KANALIZACJA DESZCZOWA	PODPIS
PROJEKTANT:	Zdzisław Zalewski inst.sanitarne/projektant GT-8346/III/71/78	
SPRAWDZAJACY:	mgr inż.Monika Lewandowska inst.sanitarne/sprawdzający KUP/0151/POOSI/09	
DATA: maj 2015 r.	SKALA: 1:100/500	RYS. NR S5