



PRZEKRÓJ - UL. SŁOŃSKA
km 0+000,00 - km 0+657,30

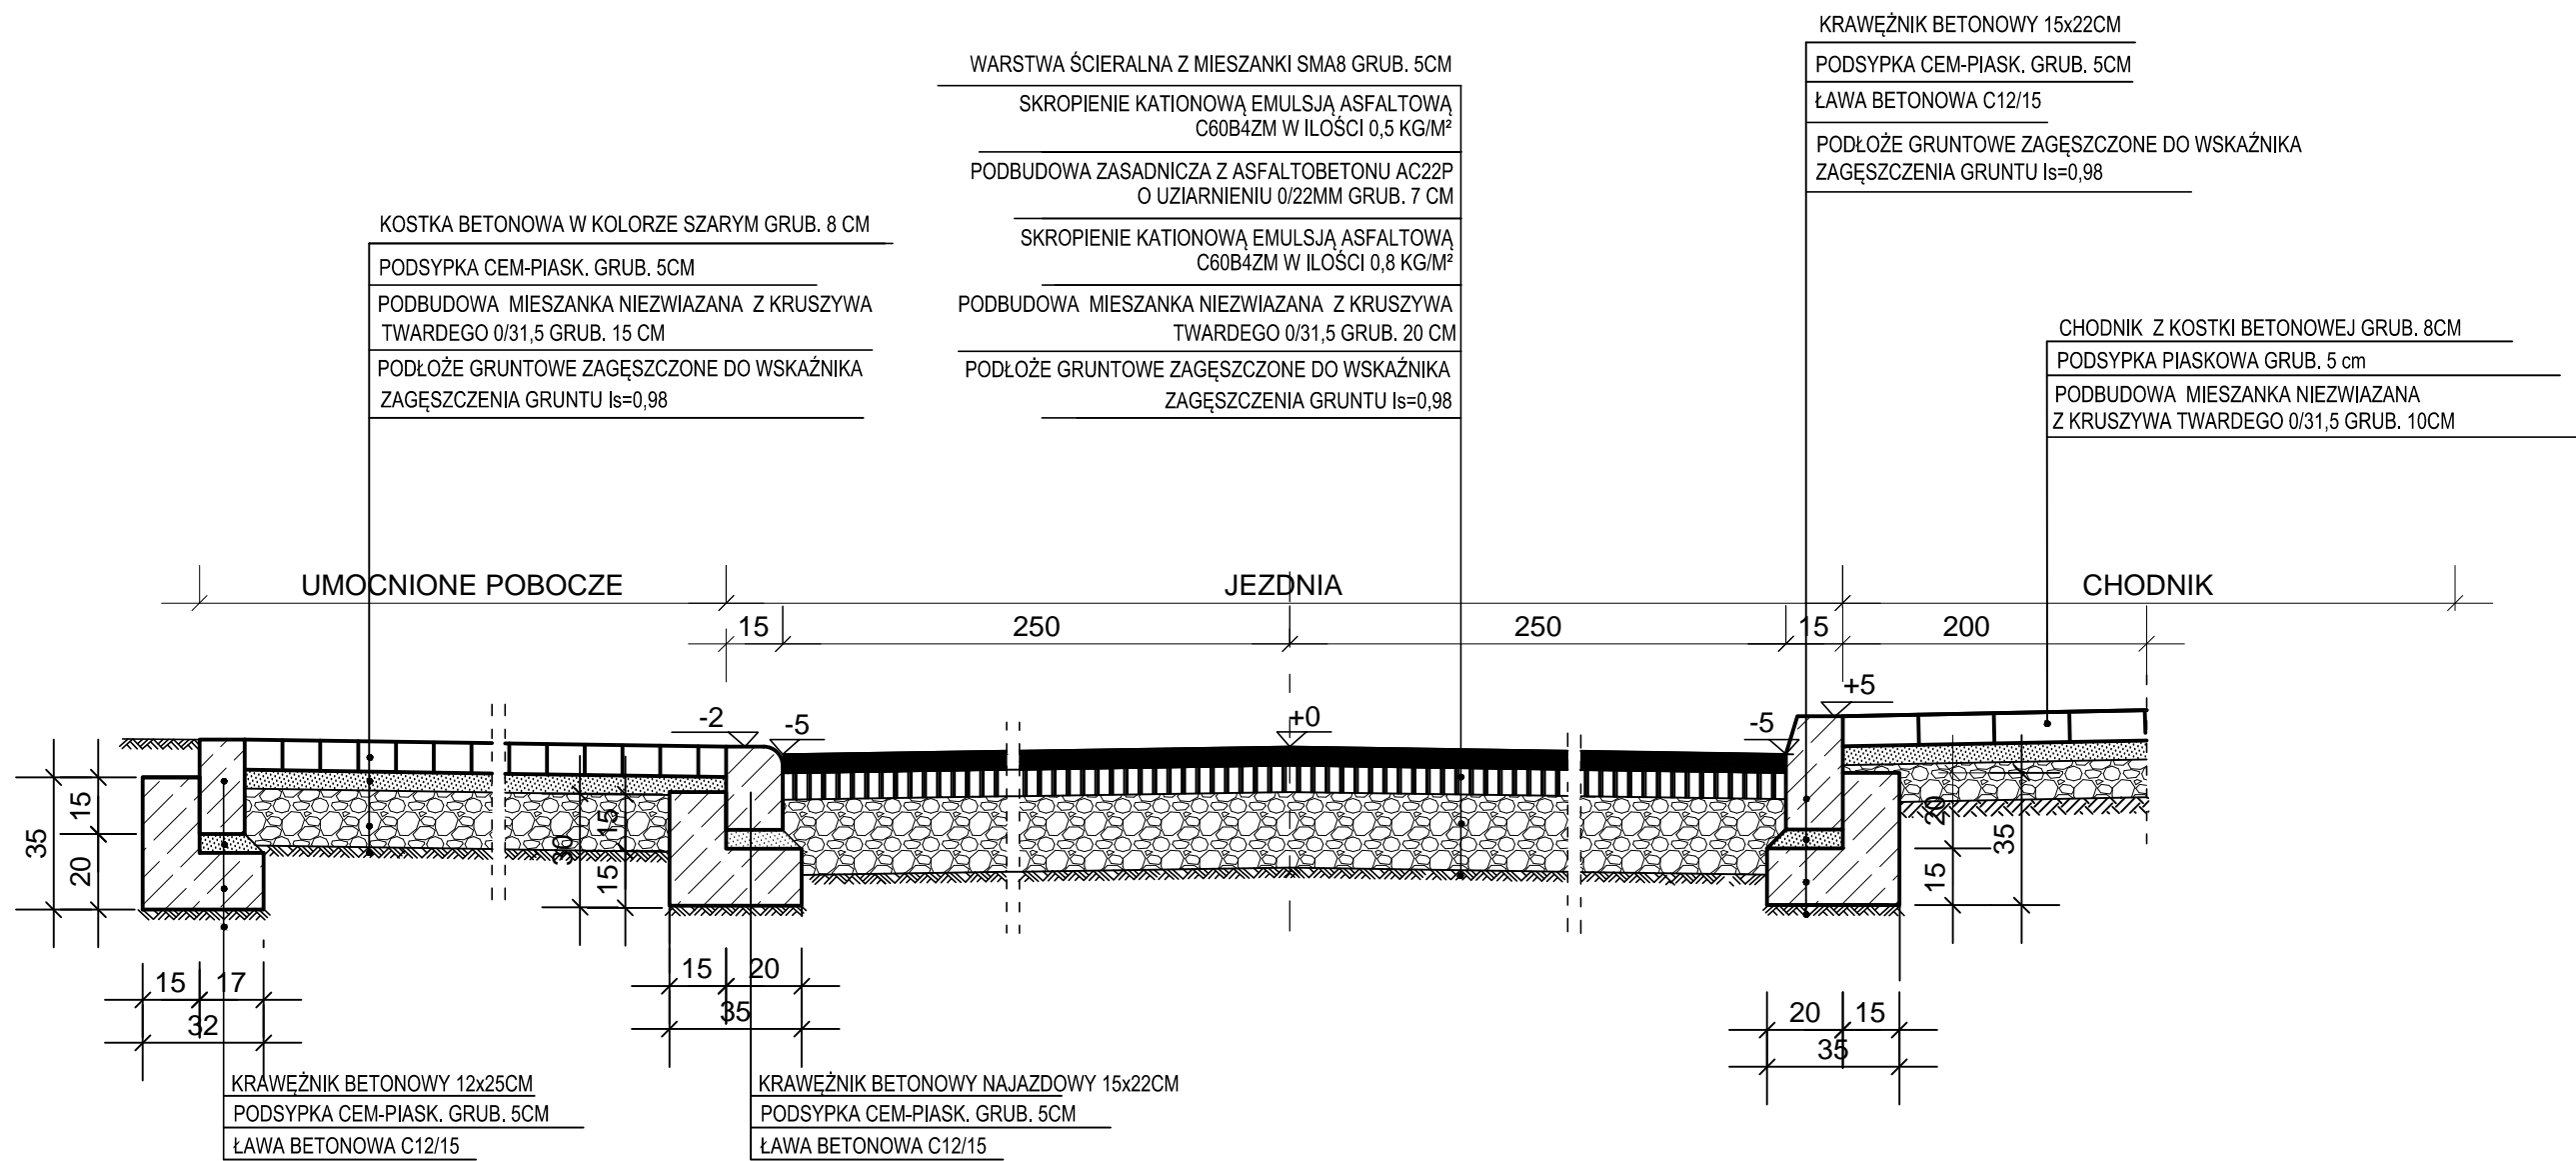

KONSTRUKCJE NAWIERZCHNI

| | | |
|---|---|------------|
|  | Biuro Projektów Drogowych s.c. ul. Bema 16/8; 87-100 Toruń | |
| OBIEKT: | Przebudowa ul. Słomskiej wraz z budową kanalizacji deszczowej w Ciechocinku | |
| INWESTOR: | Gmina Miejska Ciechocinek ul. Kopernika 19; 87-720 Ciechocinek | |
| BRANŻA: | DROGI | PODPIS |
| PROJEKTANT: | inż. Aleksandra Jaczun upr. KUP/0040/PWOD/11 specjalność: drogi | |
| SPRAWDZAJACY: | Zbigniew Dorau upr. nr UAN-IV/8346/129/TO/87 specjalność: konstr. - inżynierska | |
| DATA: MAJ 2015 r. | | RYS. D-3.1 |