
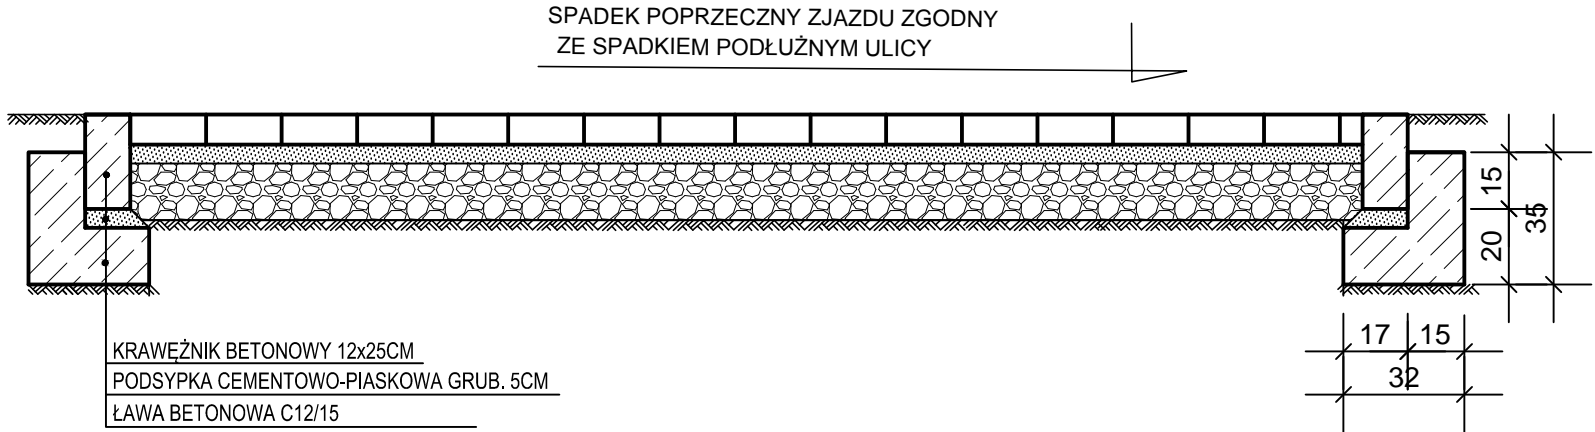



PRZEKRÓJ - UL. SŁOŃSKA
km 0+000,00 - km 0+657,30

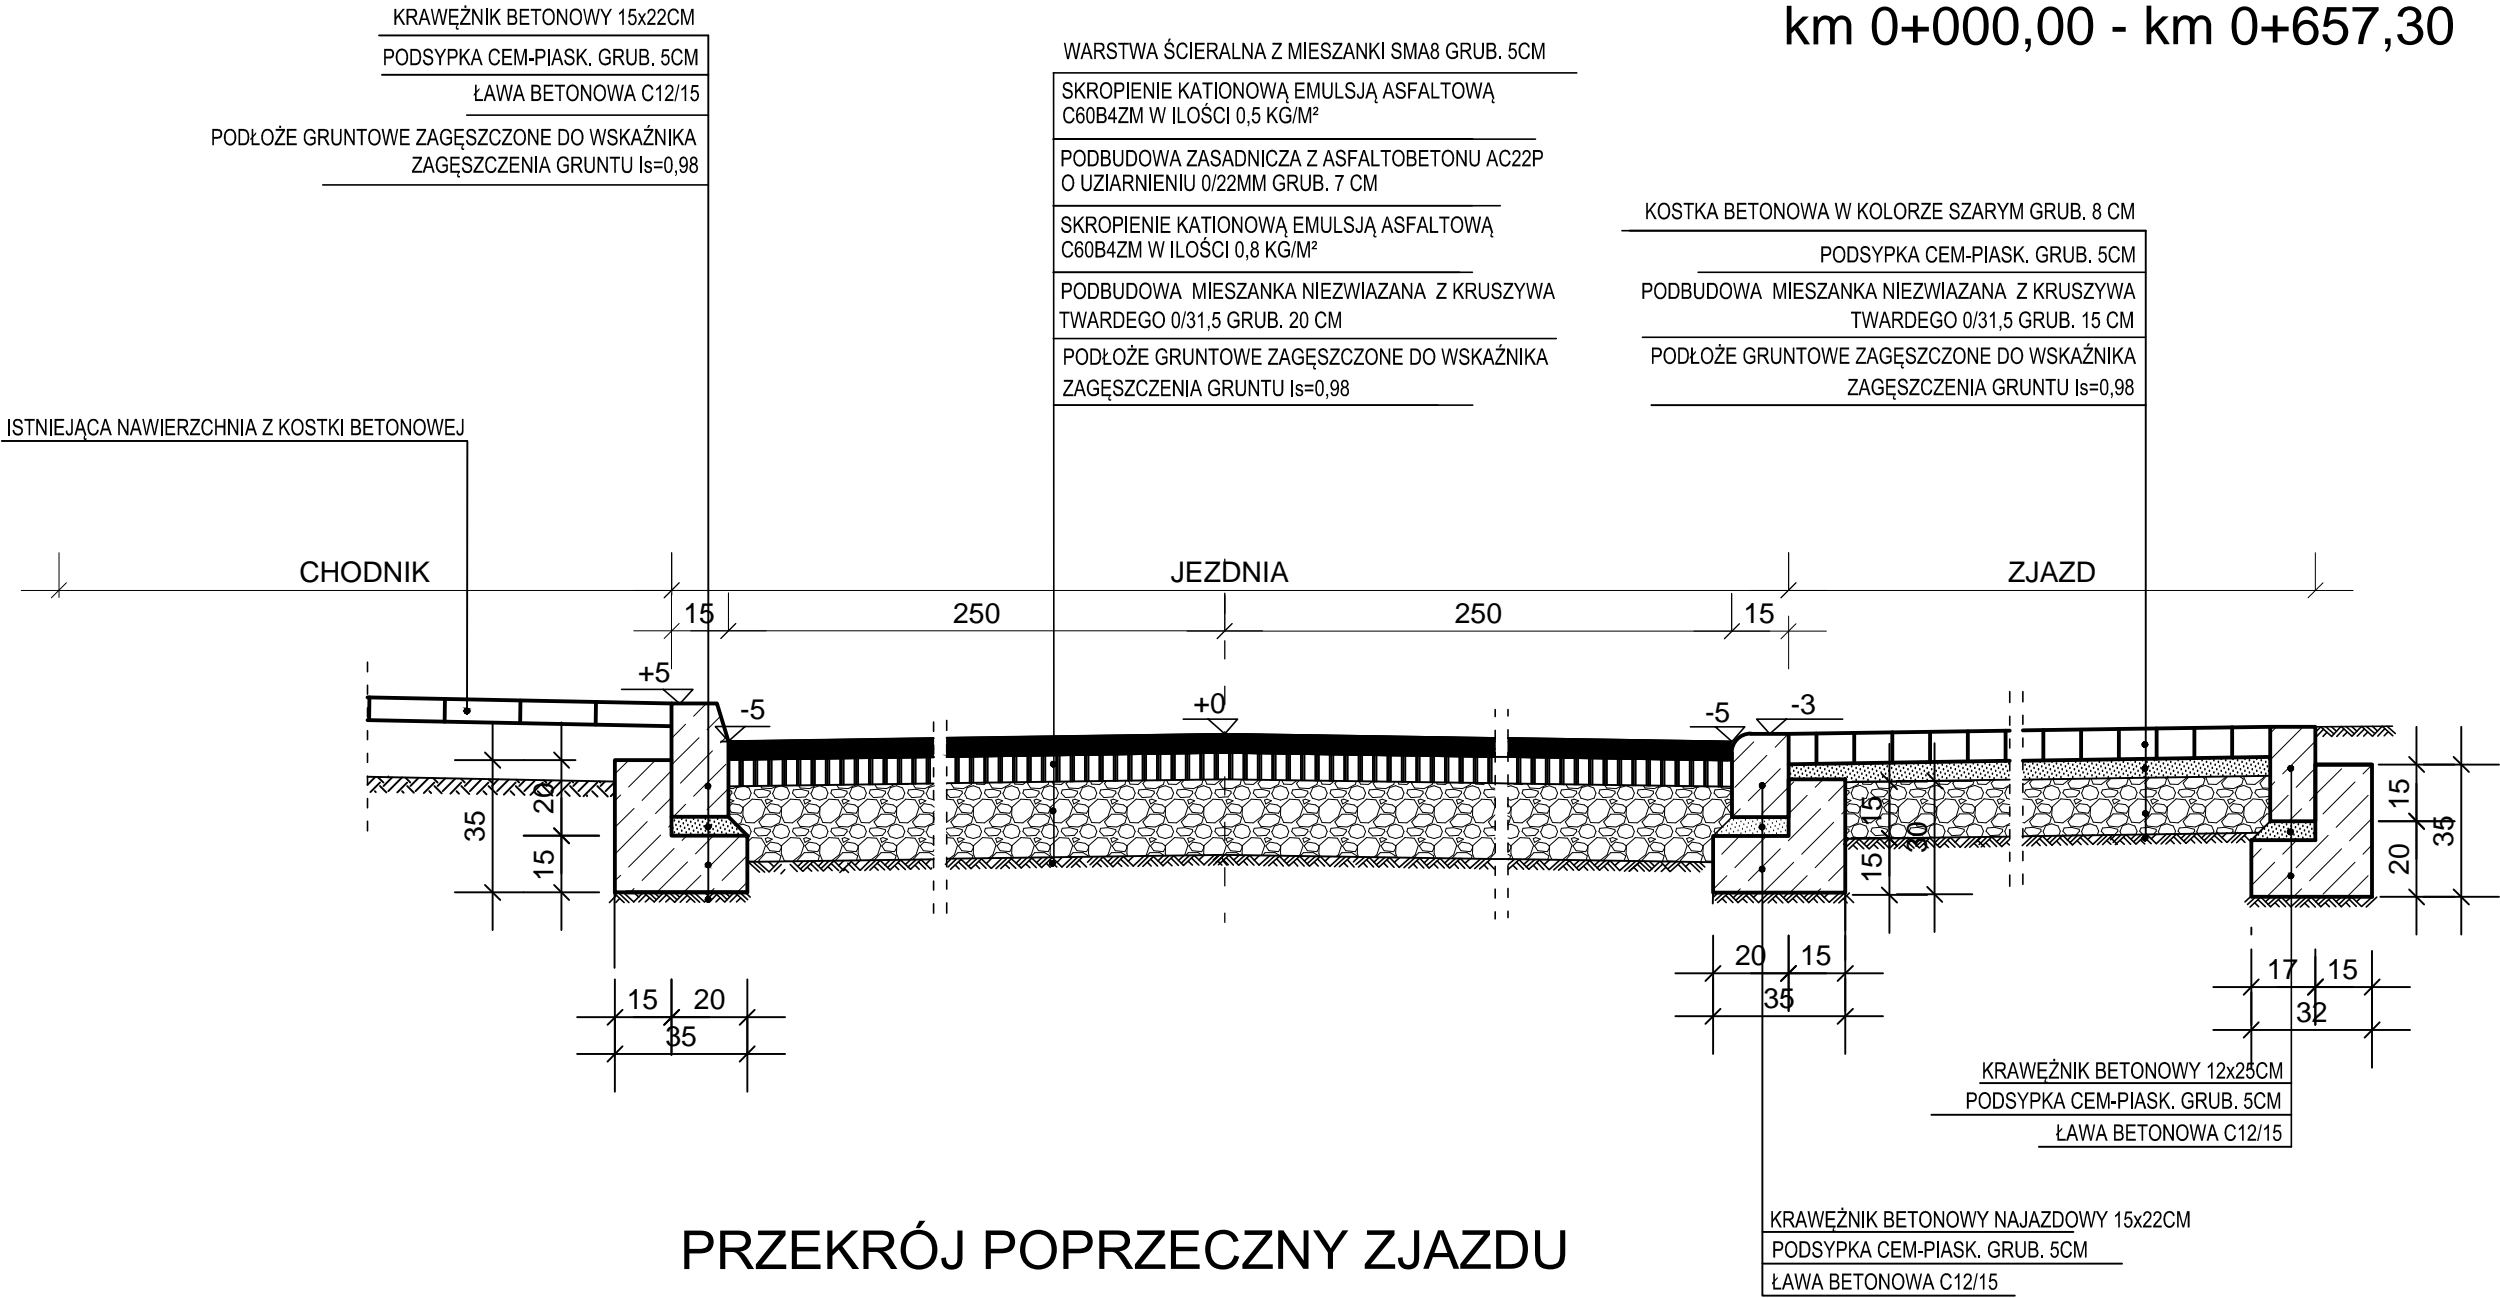

KONSTRUKCJE NAWIERZCHNI

 Biuro Projektów Drogowych s.c. ul. Bema 16/8; 87-100 Toruń		
OBIEKT:	Przebudowa ul. Słońskiej wraz z budową kanalizacji deszczowej w Ciechocinku	
INWESTOR:	Gmina Miejska Ciechocinek ul. Kopernika 19; 87-720 Ciechocinek	
BRANŻA:	DROGI	PODPIS
PROJEKTANT:	inż. Aleksandra Jaczun upr. KUP/0040/PWOD/11 specjalność: drogi	
SPRAWDZAJACY:	Zbigniew Dorau upr. nr UAN-IV/8346/129/TO/87 specjalność: konstr. - inżynieryjna	
DATA: MAJ 2015 r.		SKALA: 1:20
		RYS. D-3.2