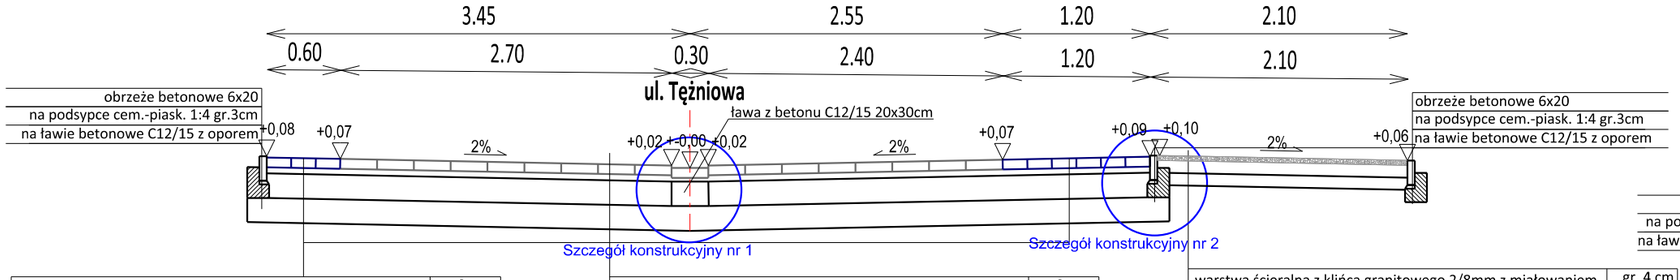

w-wa ścieralna płytki betonowe, kolor ciemnoszary, 8x20x60cm	gr. 8 cm
podsypka cementowo-piaskowa 1:4	gr. 5 cm
w-wa podbudowy z mieszanki niezwiązanej kruszywem C90/3, Ga75 0/31,5mm	gr. 20 cm
w-wa podbudowy z mieszanki związanej spoiwem hydr. $C_{3/4}$ 0/16mm	gr. 20 cm

w-wa ścieralna płytki betonowe, kolor jasnoszary, 8x30x20cm	gr. 8 cm
podsypka cementowo-piaskowa 1:4	gr. 5 cm
w-wa podbudowy z mieszanki niezwiązanej kruszywem C90/3, Ga75 0/31,5mm	gr. 20 cm
w-wa podbudowy z mieszanki związanej spoiwem hydr. $C_{3/4}$ 0/16mm	gr. 20 cm

warstwa ścieralna z klińca granitowego 2/8mm z miałowaniem miałem granitowym 0/4mm	gr. 4 cm
warstwa nawierzchni z tłucznia twardego łamanego granitowego 8/31,5	gr. 10 cm
warstwa odsączajaca z piasku	gr. 10 cm

odbudowa chodnika po robotach elektrycznych

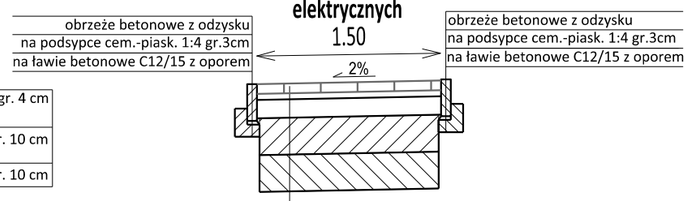

w-wa ścieralna płytki betonowe z odzysku	
podsypka cementowo-piaskowa 1:4	gr. 5 cm
w-wa podbudowy z mieszanki niezwiązanej kruszywem C90/3, Ga75 0/31,5mm	gr. 15 cm
zasypka wykopu	gr. 30 cm

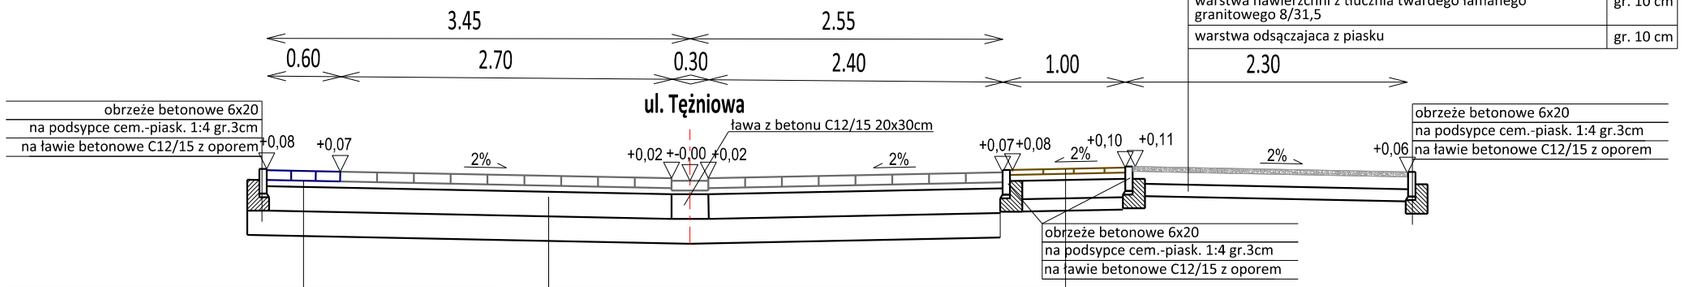

warstwa ścieralna z klińca granitowego 2/8mm z miałowaniem miałem granitowym 0/4mm	gr. 4 cm
warstwa nawierzchni z tłucznia twardego łamanego granitowego 8/31,5	gr. 10 cm
warstwa odsączajaca z piasku	gr. 10 cm

w-wa ścieralna płytki betonowe, kolor ciemnoszary, 8x20x60cm	gr. 8 cm
podsypka cementowo-piaskowa 1:4	gr. 5 cm
w-wa podbudowy z mieszanki niezwiązanej kruszywem C90/3, Ga75 0/31,5mm	gr. 20 cm
w-wa podbudowy z mieszanki związanej spoiwem hydr. $C_{3/4}$ 0/16mm	gr. 20 cm

w-wa ścieralna płytki betonowe, kolor jasnoszary, 8x30x20cm	gr. 8 cm
podsypka cementowo-piaskowa 1:4	gr. 5 cm
w-wa podbudowy z mieszanki niezwiązanej kruszywem C90/3, Ga75 0/31,5mm	gr. 20 cm
w-wa podbudowy z mieszanki związanej spoiwem hydr. $C_{3/4}$ 0/16mm	gr. 20 cm

w-wa ścieralna deska betonowa 4x25x100cm	gr. 4 cm
podsypka cementowo-piaskowa 1:4	gr. 5 cm
w-wa podbudowy z mieszanki niezwiązanej kruszywem C90/3, Ga75 0/31,5mm	gr. 15 cm
w-wa podbudowy z mieszanki związanej spoiwem hydr. $C_{1.5/2}$ 0/16mm	gr. 10 cm

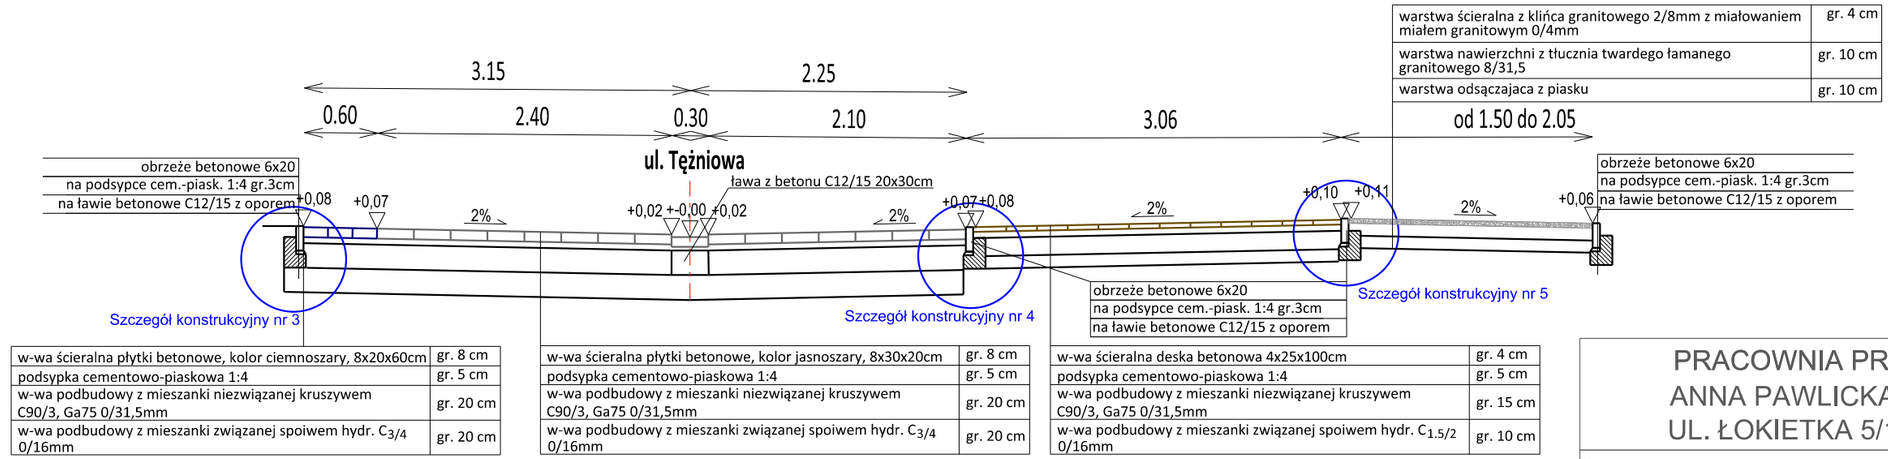

warstwa ścieralna z klińca granitowego 2/8mm z miałowaniem miałem granitowym 0/4mm	gr. 4 cm
warstwa nawierzchni z tłucznia twardego łamanego granitowego 8/31,5	gr. 10 cm
warstwa odsączajaca z piasku	gr. 10 cm

w-wa ścieralna płytki betonowe, kolor ciemnoszary, 8x20x60cm	gr. 8 cm
podsypka cementowo-piaskowa 1:4	gr. 5 cm
w-wa podbudowy z mieszanki niezwiązanej kruszywem C90/3, Ga75 0/31,5mm	gr. 20 cm
w-wa podbudowy z mieszanki związanej spoiwem hydr. $C_{3/4}$ 0/16mm	gr. 20 cm

w-wa ścieralna płytki betonowe, kolor jasnoszary, 8x30x20cm	gr. 8 cm
podsypka cementowo-piaskowa 1:4	gr. 5 cm
w-wa podbudowy z mieszanki niezwiązanej kruszywem C90/3, Ga75 0/31,5mm	gr. 20 cm
w-wa podbudowy z mieszanki związanej spoiwem hydr. $C_{3/4}$ 0/16mm	gr. 20 cm

w-wa ścieralna deska betonowa 4x25x100cm	gr. 4 cm
podsypka cementowo-piaskowa 1:4	gr. 5 cm
w-wa podbudowy z mieszanki niezwiązanej kruszywem C90/3, Ga75 0/31,5mm	gr. 20 cm
w-wa podbudowy z mieszanki związanej spoiwem hydr. $C_{1.5/2}$ 0/16mm	gr. 10 cm

chodnik przy zegarze kwiatowym

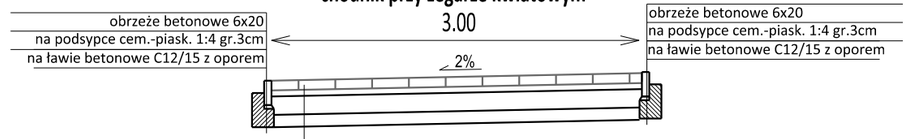

w-wa ścieralna płytki betonowe, kolor jasnoszary, 8x30x20cm	gr. 8 cm
podsypka cementowo-piaskowa 1:4	gr. 5 cm
w-wa podbudowy z mieszanki niezwiązanej kruszywem C90/3, Ga75 0/31,5mm	gr. 15 cm
w-wa podbudowy z mieszanki związanej spoiwem hydr. $C_{1.5/2}$ 0/16mm	gr. 10 cm

PRACOWNIA PROJEKTOWA "INGRAF""
ANNA PAWLICKA- ZABOJSZCZ
UL. ŁOKIETKA 5/1 85-200 BYDGOSZCZ tel. 52-3226727

Inwestor: GMINA MIEJSKA CIECHOCINEK ul.Kopernika19 87-720 Ciechocinek	DROGOWA PW	PRZEKROJE NORMALNE	
	Autor projektu:	mgr inż. Mariusz Przewłocki Nr ewid. 51/99/DUW	
Obiekt: Przebudowa nawierzchni ul. Tężniowej (na odcinku od Placu Gdańskiego do ul. Poprzecznej) wraz z zagospodarowaniem terenu przyległego.	spr.	mgr inż. Maciej Kożuchowski Nr ewid. 269/DOŚ/10	
	oprac		
działka nr ewid. 179, 110/6, 228/6, 228/10, 161/6, 161/7, 168/2 obręb Ciechocinek	23.12.2016	1:50	D-3-3
	Data	Skala	Nr rysunku