


ZAŁĄCZNIK DO UCHWAŁY NR XLVII/354/14

Z DNIA 27.10.2014R.

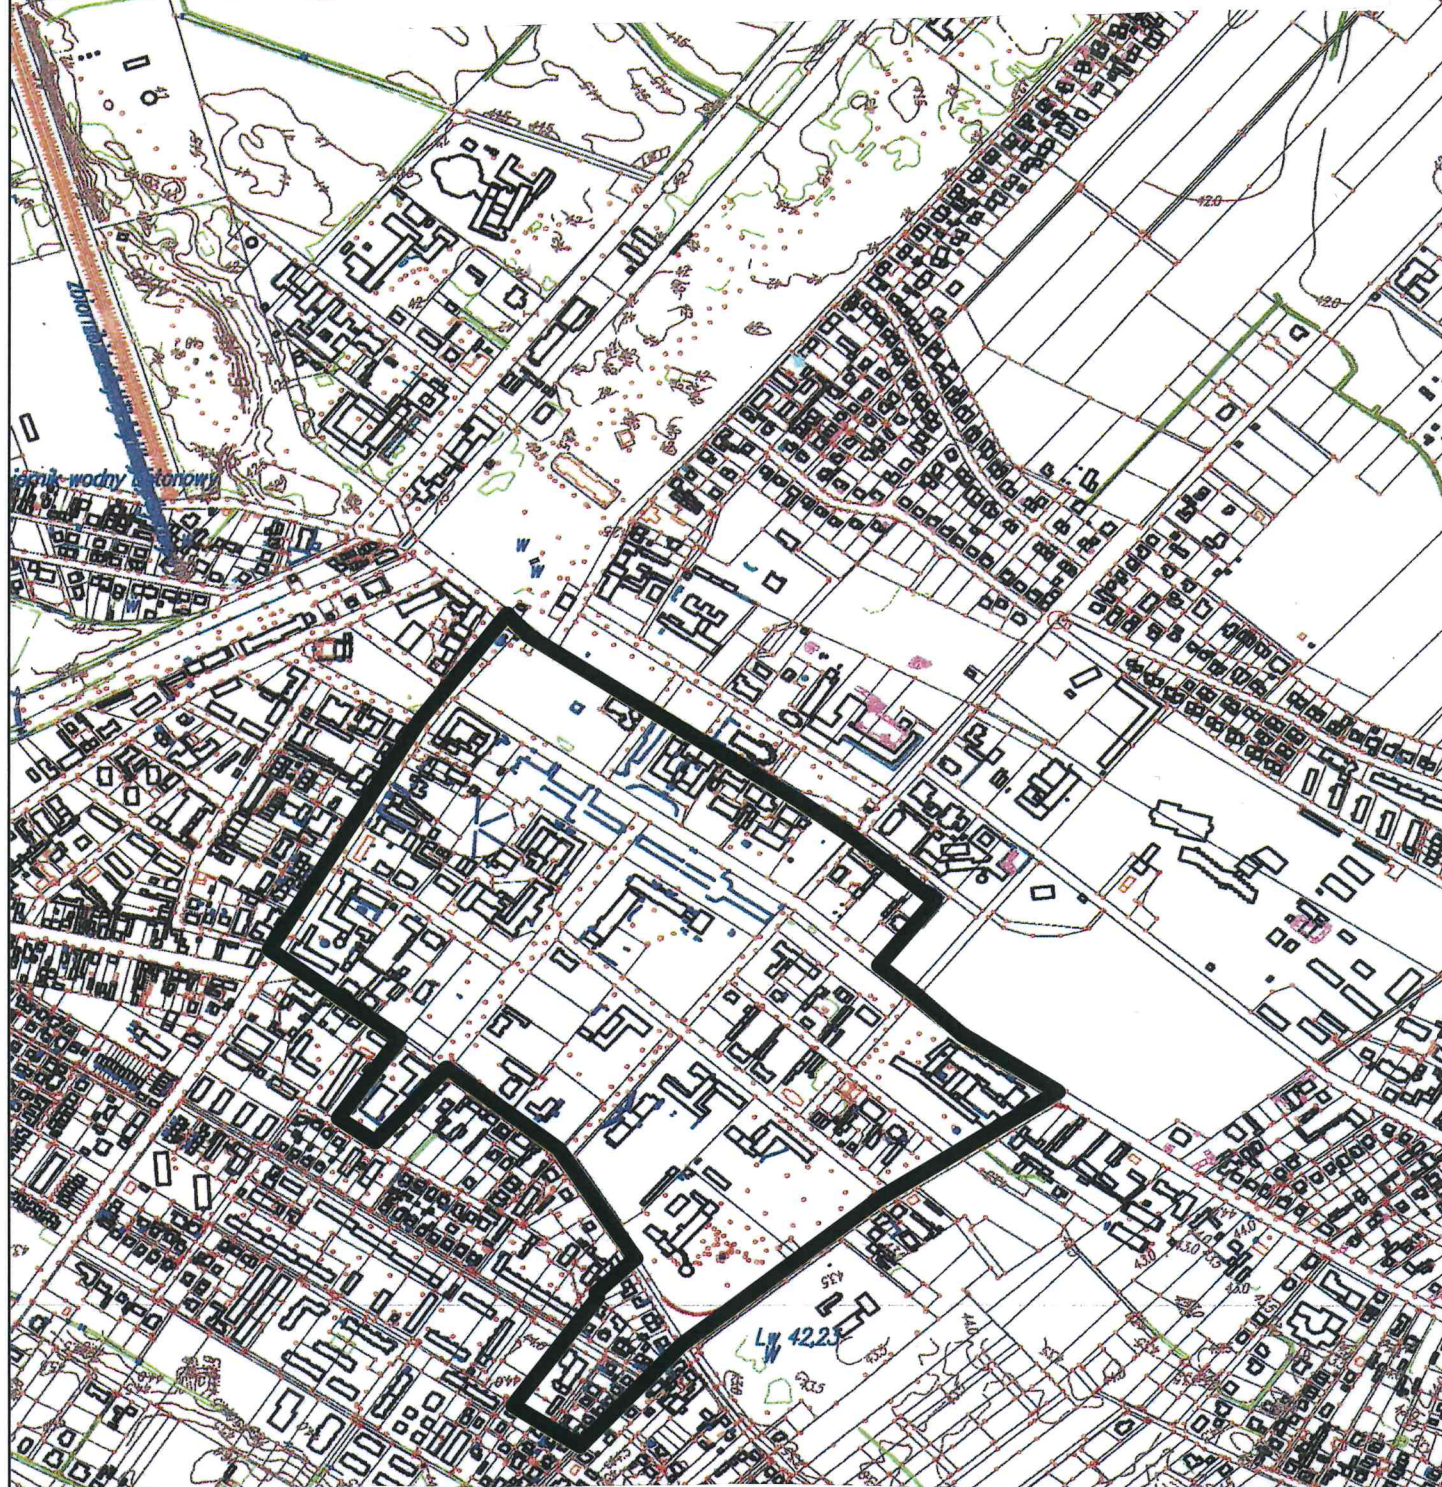

 granica podobszaru zwanego „Centralny” do objęcia
sporządzeniem miejscowego planu zagospodarowania
przestrzennego