

**KOPIA MAPY NUMERYCZNEJ**  
1:500

Województwo: KUJAWSKO-POMORSKIE  
Powiat: ALEKSANDROWSKI  
Gmina/Miasto: CIECHOCINEK  
Obręb/Ulica: LIPNOWSKA - dz.27222

STAROSTWO POWIATOWE  
w Aleksandrowie Kujawskim  
POWIATOWY OŚRODEK DOKUMENTACJI  
GEODEZYJNEJ I KARTOGRAFICZNEJ  
Powielacza się zgodność niniejszej mapy z oryginalnym przyjętym do państwowego zasobu geodezyjnego i kartograficznego w dniu: i zawieszonym pod nr. Rej.881/2010. Niniejsza mapa nie może służyć do celów projektowych.  
Z up. STAROSTY  
2010.04.16. Maria Nocoń  
Aleksandrow Kuj., ul. Podgórska 27, 87-100 Aleksandrow Kuj., Powiat Aleksandrowski, Województwo Kujawsko-Pomorskie

STAROSTWO POWIATOWE  
w Aleksandrowie Kujawskim  
POWIATOWY OŚRODEK DOKUMENTACJI  
GEODEZYJNEJ I KARTOGRAFICZNEJ  
Reprodukcje, rozpowszechnienie i rozprowadzanie niniejszego dokumentu wymaga zezwolenia o którym mowa w art. 18 ustawy z dnia 17 maja 1989 r. - Prawo geodezyjne i kartograficzne (Dz. U. Nr 30, poz. 163 z późniejszymi zmianami).  
Z up. STAROSTY  
2010.04.16. Maria Nocoń  
Aleksandrow Kuj., ul. Podgórska 27, 87-100 Aleksandrow Kuj., Powiat Aleksandrowski, Województwo Kujawsko-Pomorskie

**ZALĄCZNIK Nr 1**  
**SKALA 1:500**  
**DO UCHWAŁY NR VIII/48/11**  
**Z DNIA 23 MAJA 2011R.**  
**RADY MIEJSKIEJ CIECHOCINKA**  
**STANWIĄCY JEDNOCZEŚNIE**  
**ZALĄCZNIK NR 10A DO UCHWAŁY NR V/34/98**  
**Z DNIA 21 GRUDNIA 1998 R.**  
**RADY MIEJSKIEJ CIECHOCINKA**  
**OGŁOSZONEJ W DZ.U.WOJ.KUJ.-POM.**  
**Z 1999 r. Nr 4 POZ.13**

**LEGENDA**


- Ustalenia planu**
- Granica terenu objętego zmianą
  - Linia rozgraniczająca tereny o różnym przeznaczeniu
  - Maksymalna, nieprzekraczalna linia zabudowy
  - US/1-(KGA) Teren usług sportu i rekreacji uzdrowiskowo - turystycznej
  - SN 15kV Strefa techniczna napowietrznej linii energetycznej o szerokości 6,5m w obie strony licząc od osi linii
- Oznaczenia informacyjne**
- 20KDL Droga publiczna lokalna
  - Stanowisko archeologiczne Nr 8
  - K Obszar chronionego krajobrazu
  - G Obszar górniczy
  - A Strefa ochrony uzdrowiskowej „A”
  - 31a Numer kolejny planu miejscowego

**Generalny projektant:**  
mgr inż. arch. Wiesława Rekowśka  
FOU Gdańsk Nr 5-12/2002  
Projektant asystent: mgr inż. Elżbieta Anna Matusiak  
Grafika komputerowa: mgr inż. Elżbieta Anna Matusiak




**LEGENDA**

- Granica terenu objętego zmianą miejscowego planu zagospodarowania przestrzennego
- B-12 Obszar przeznaczony do ekstenywnego zagospodarowania związanego z usługą dla kuracjuszy
- STANOWISKA ARCHEOLOGICZNE
- STREFA A OCHRONY UZDROWISKA
- STREFA B OCHRONY UZDROWISKA
- GRANICE STREF UZDROWISKA POZA MIASTEM
- granica strefy A
- granica strefy B
- STREFY OCHRONY KONSERWATORSKIEJ
- strefa A
- strefa B
- Strfy\_ochr.shp
- Przestrzen\_ochr.shp
- Strefy.shp
- OCHRONA PRZYRODY
- zabytkowa zielen miejska
- rezerwat słonorośle
- zespół przyrodniczo-krajobrazo
- park miejski
- zakaz zmiany użytkowania

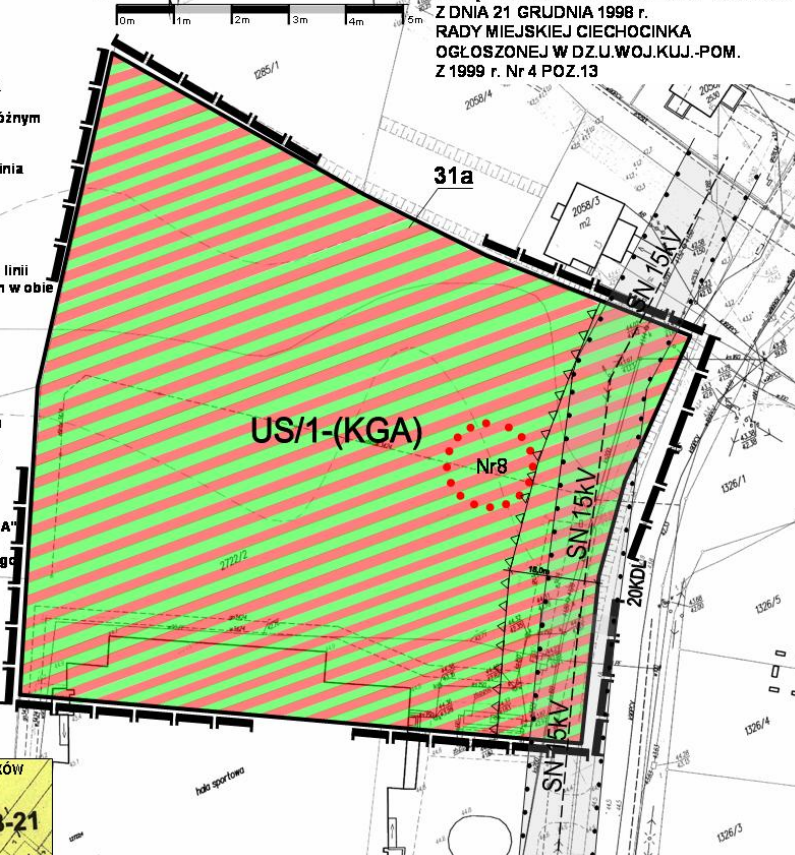

**MIEJSCOWY PLAN ZAGOSPODAROWANIA PRZESTRZENNEGO TERENU BUDOWNICTWA MIESZKANIOWEGO JEDNORODZINNEGO NR 31..... W OBSZARZE JEDNOSTKI STRUKTURALNEJ „E” I „F”**

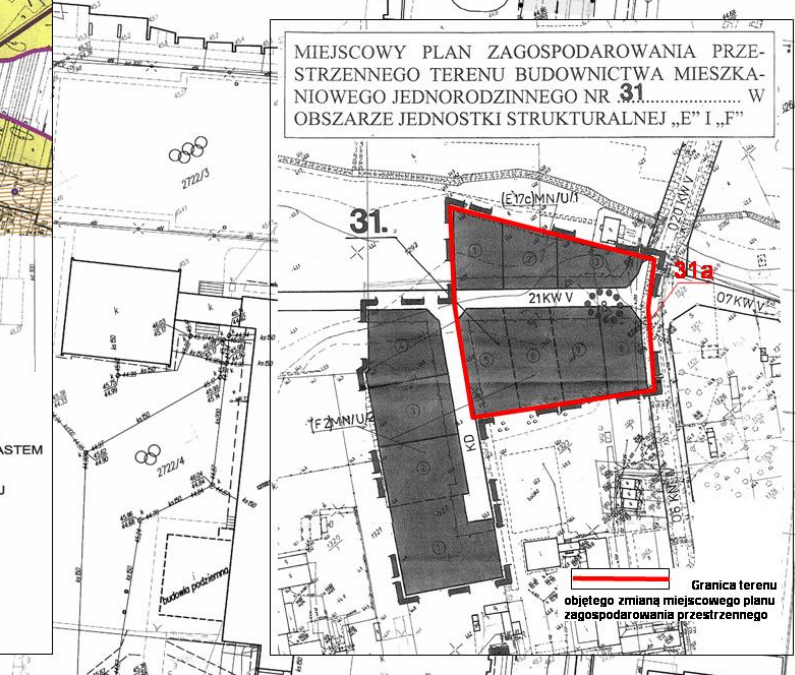

Granica terenu objętego zmianą miejscowego planu zagospodarowania przestrzennego